


PROPOSITIONS D'AMÉNAGEMENT
RUE FRANCISCO FERRER

SAINT-CYR-L'ÉCOLE

Réunion publique du 24/11/2020

ENJEUX DU PROJET

ENJEUX DU PROJET

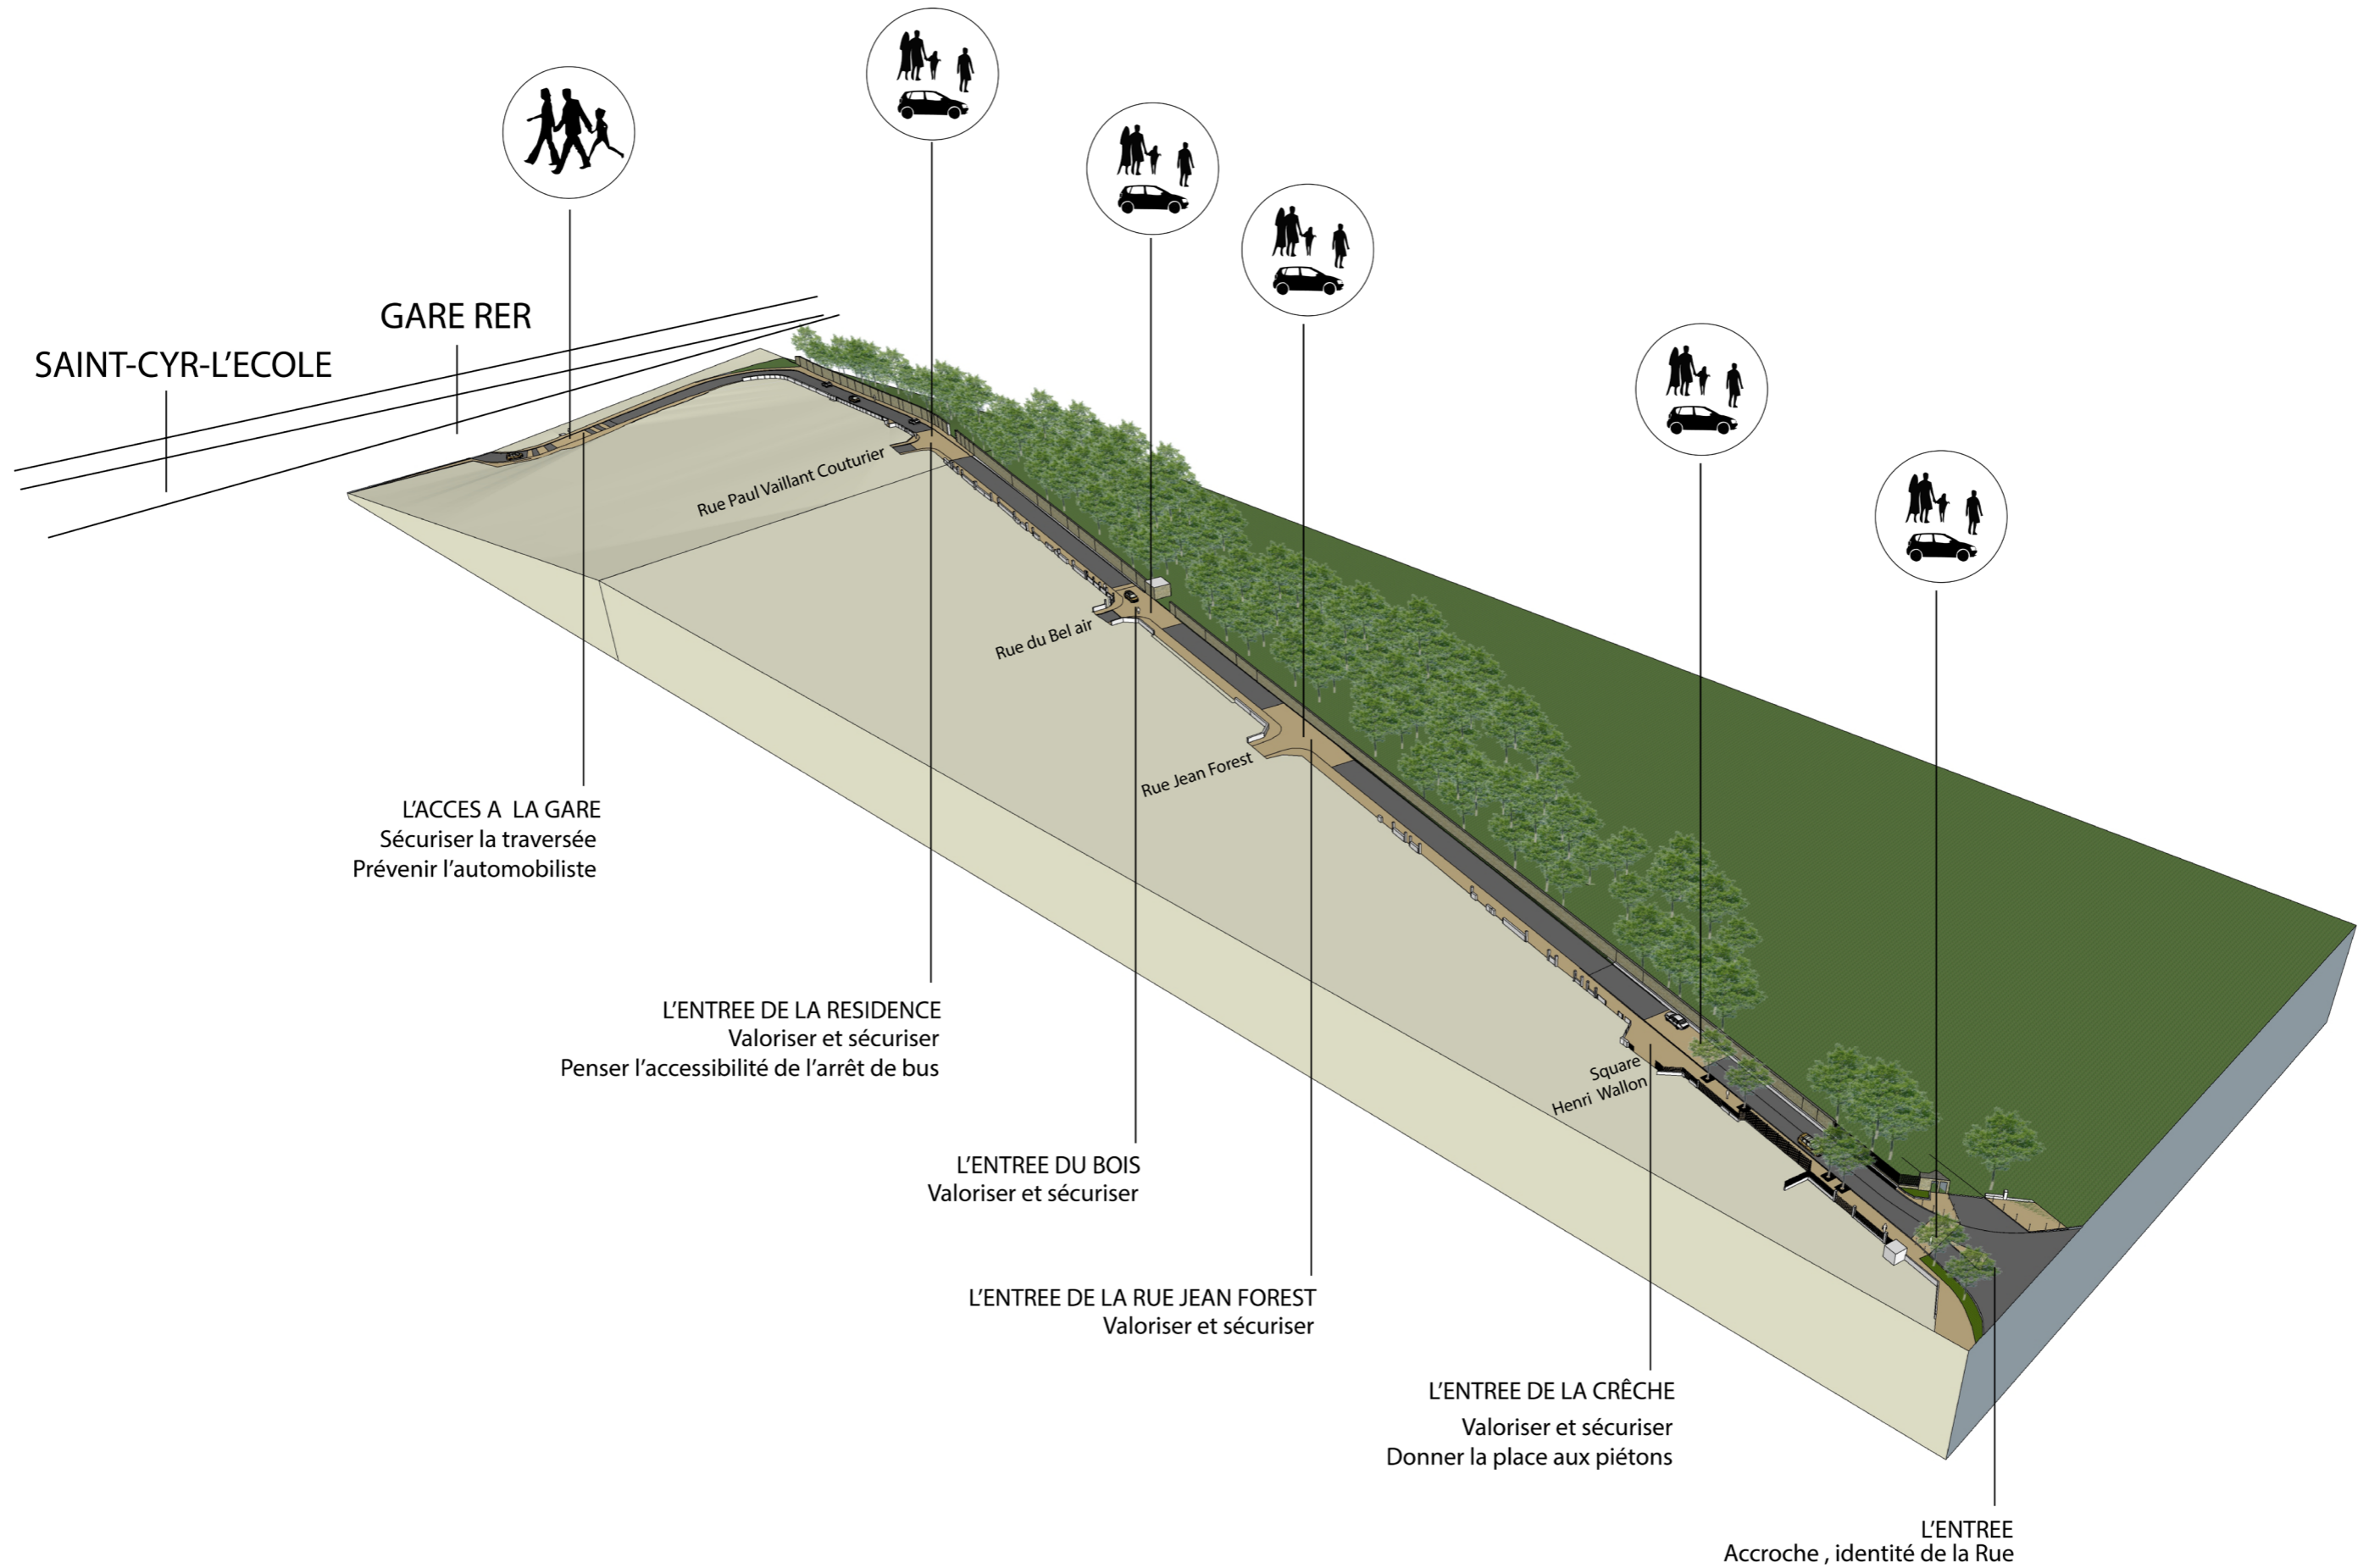

ENJEUX DU PROJET

PLAN D'AMÉNAGEMENT


POINTS CLÉS :

- **Apaiser la rue**

Vitesse limitée à 20km/h
Présence de cassis aux abords des carrefours
Priorité aux piétons et cyclistes (marquages au sol)


- **Élargir le trottoir**

Voirie 5 m / trottoir 1.40 à 2.40 m
Chaussée et trottoir au même niveau


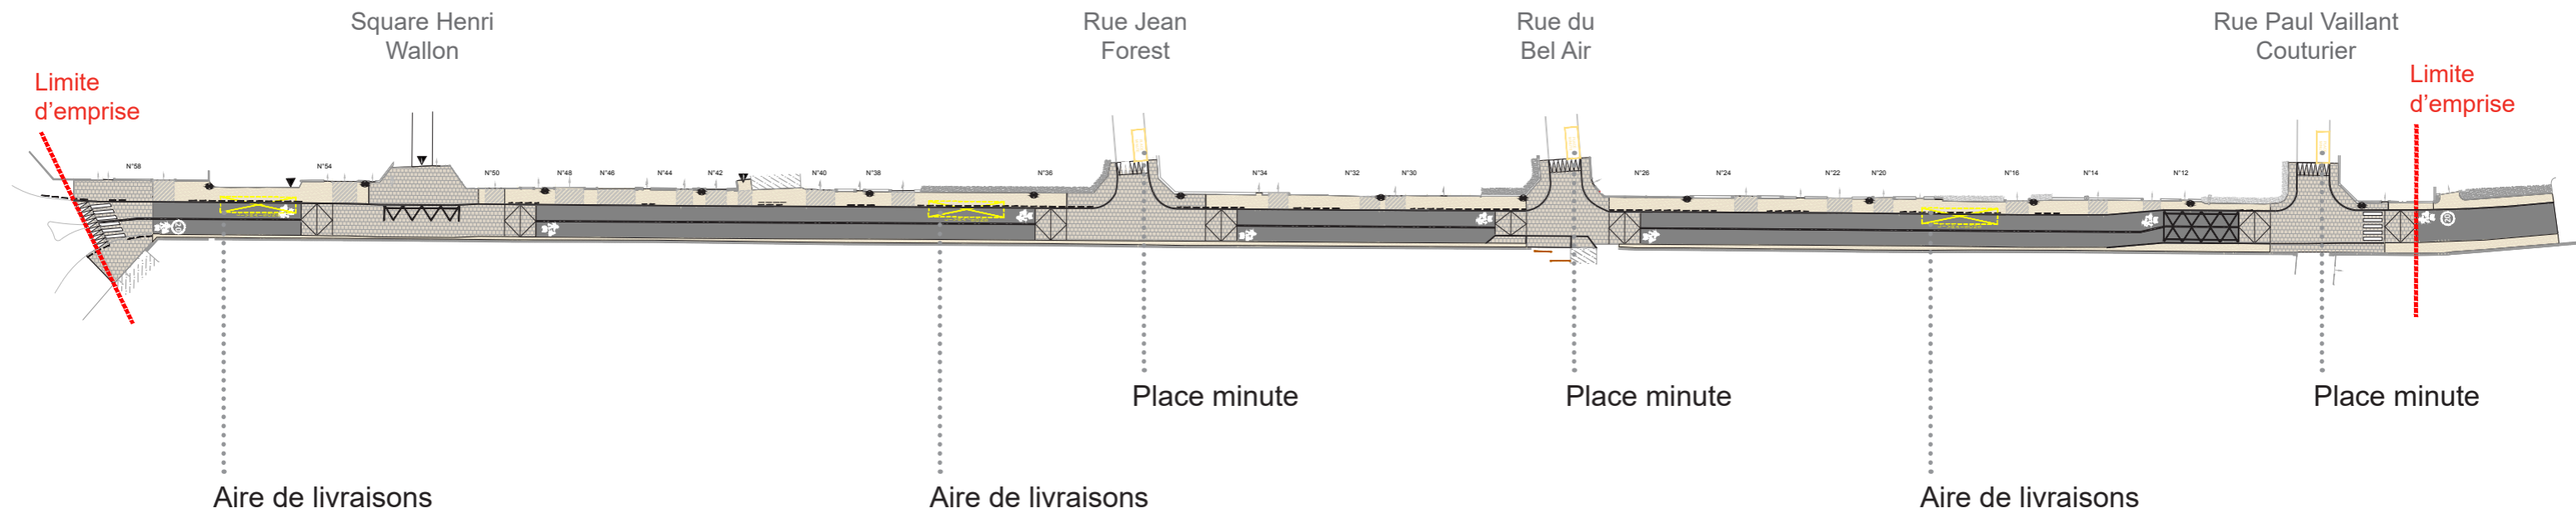


PLAN D'AMÉNAGEMENT PAR SÉQUENCE

PLAN D'AMÉNAGEMENT PAR SÉQUENCE

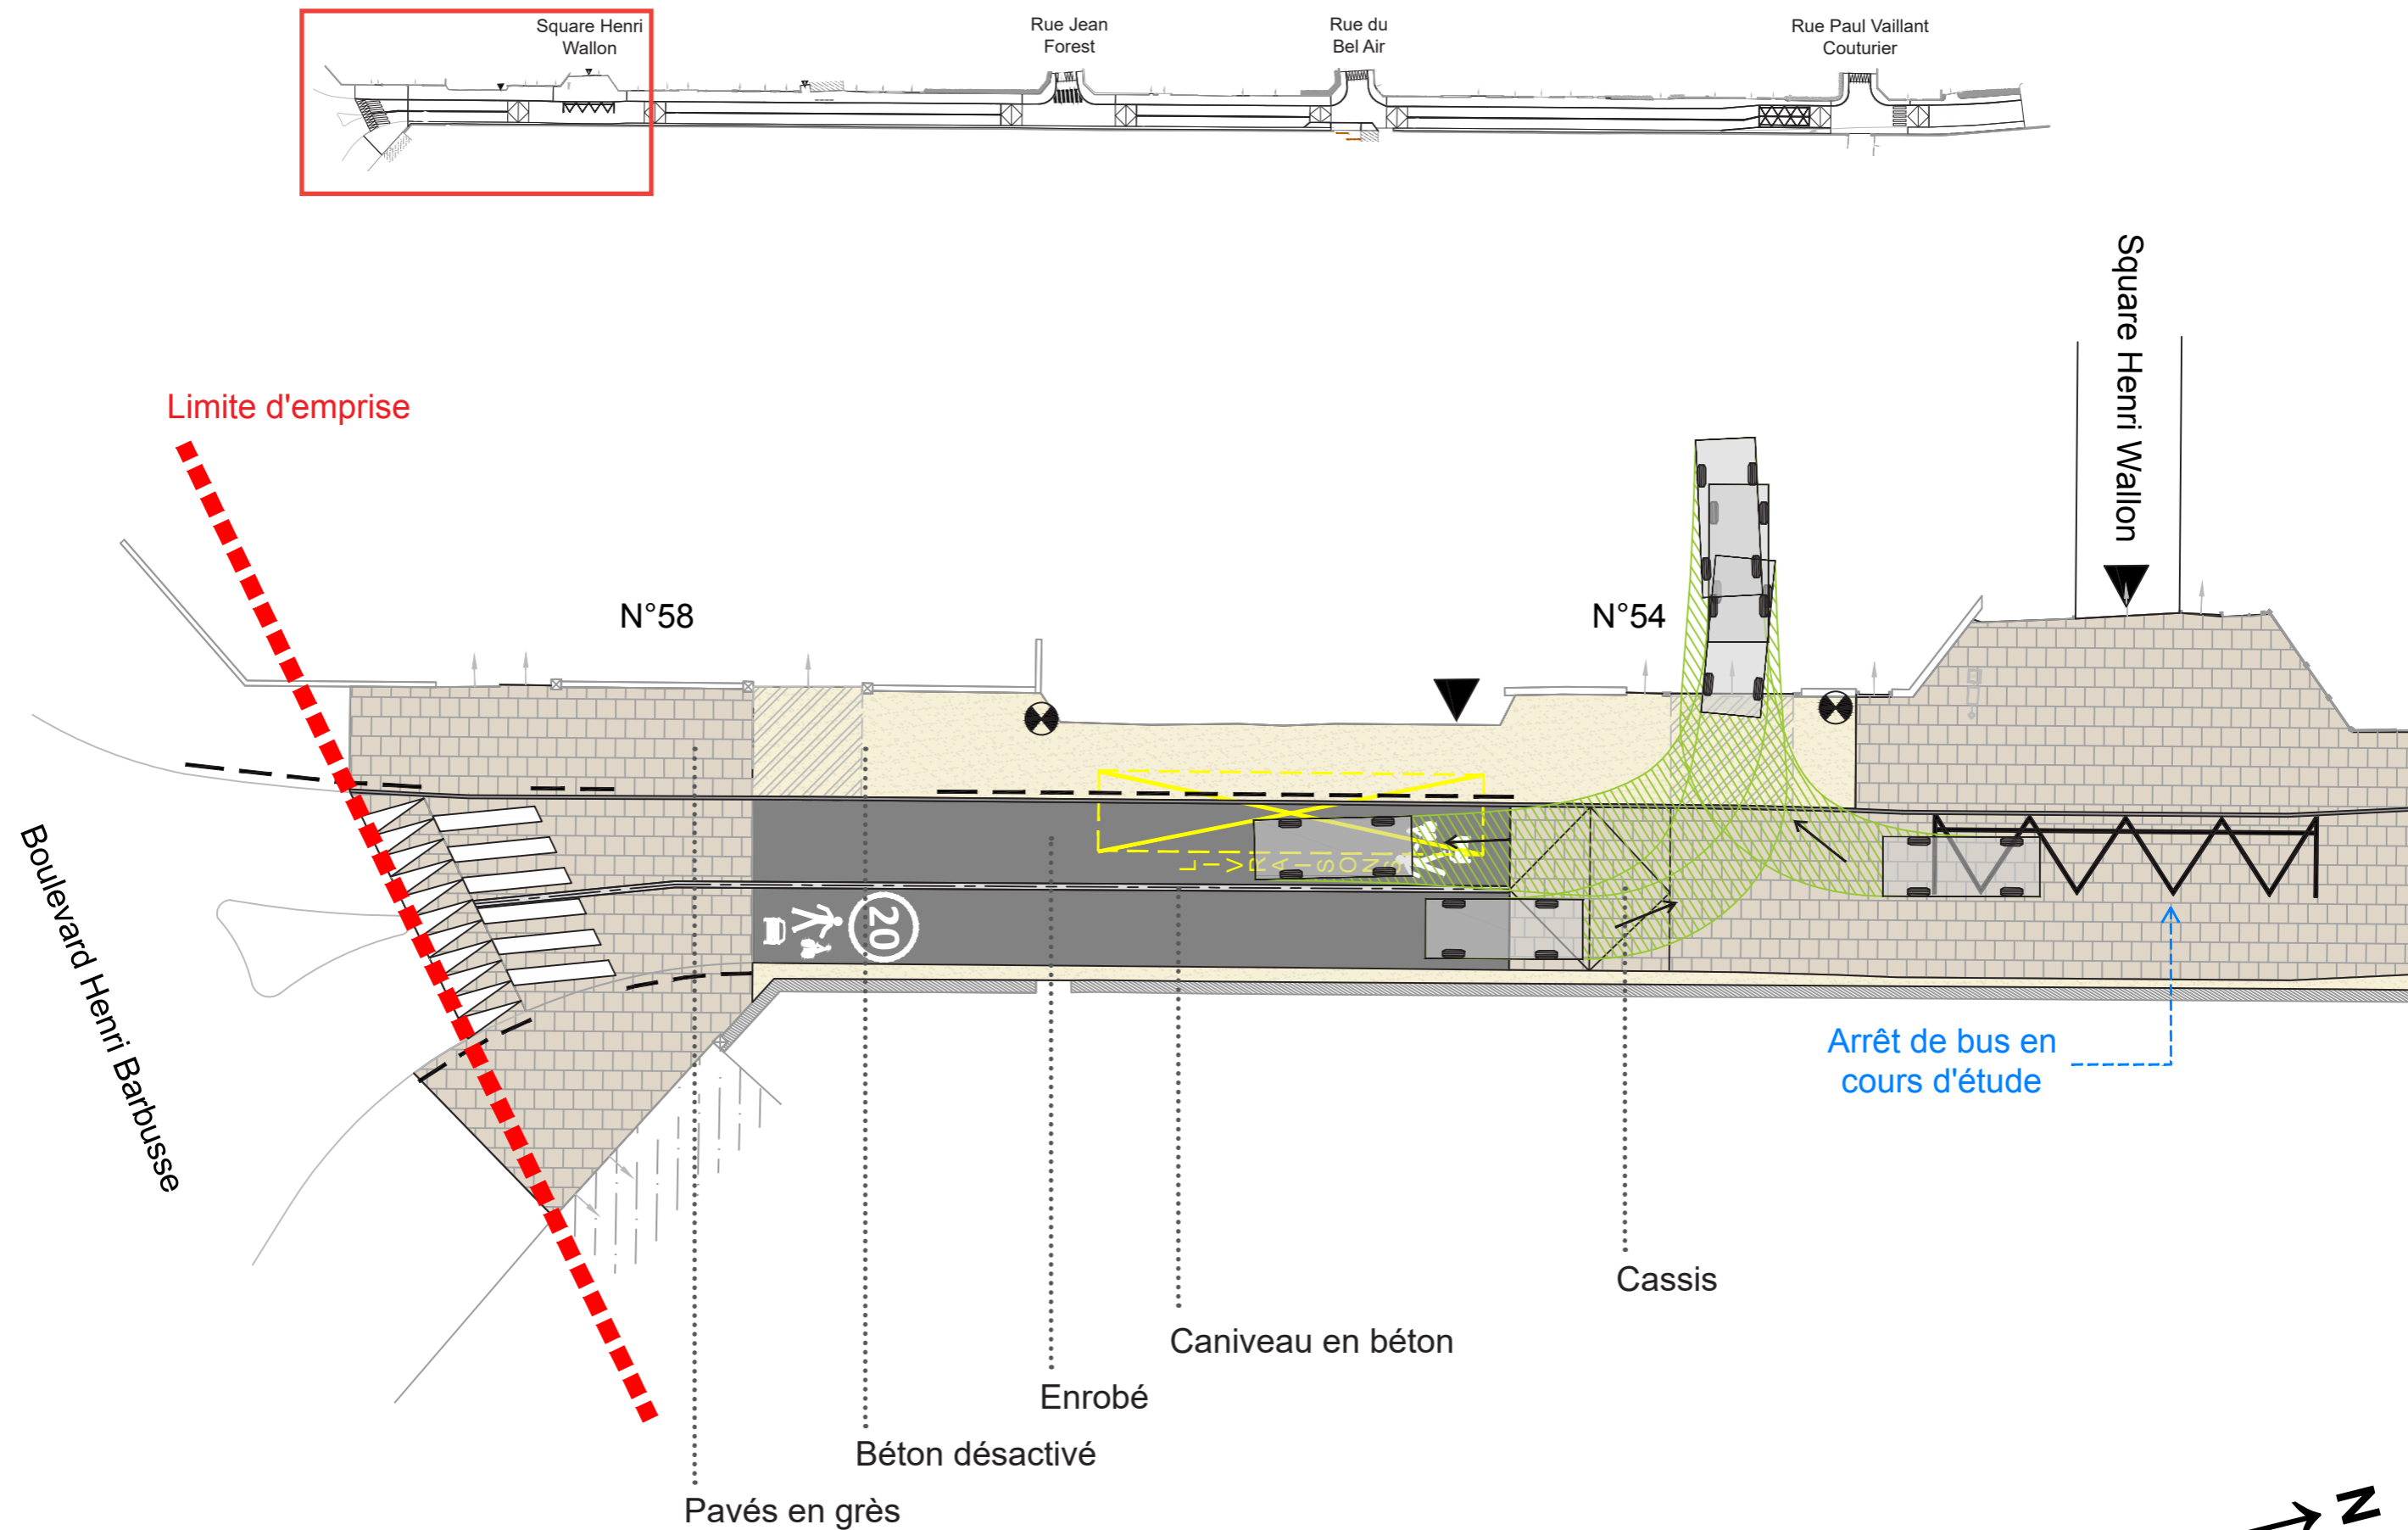




PLAN D'AMÉNAGEMENT PAR SÉQUENCE

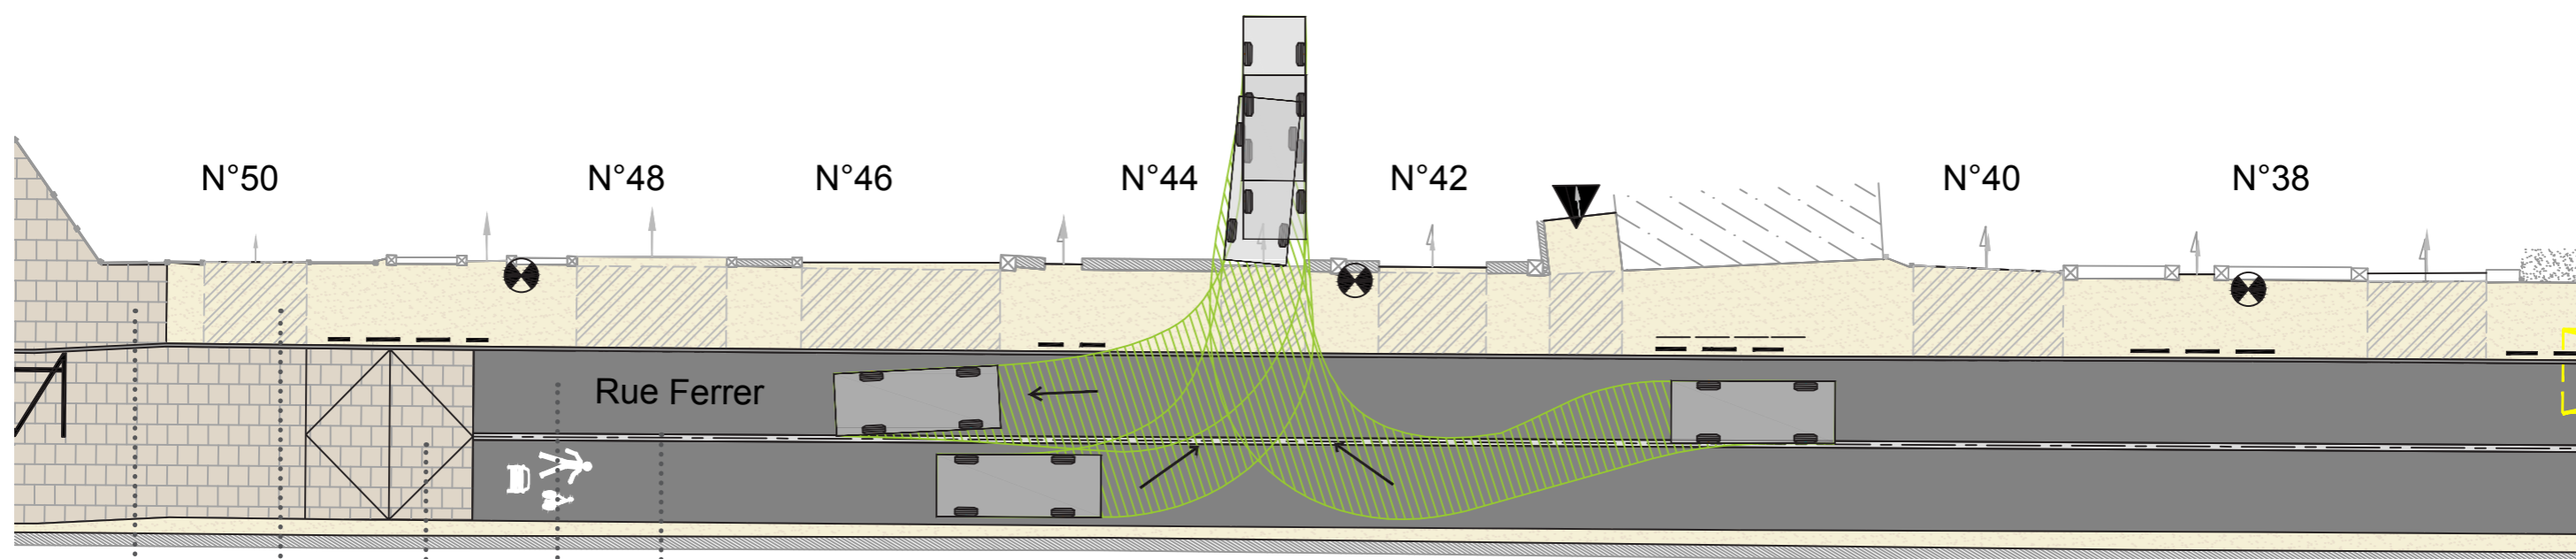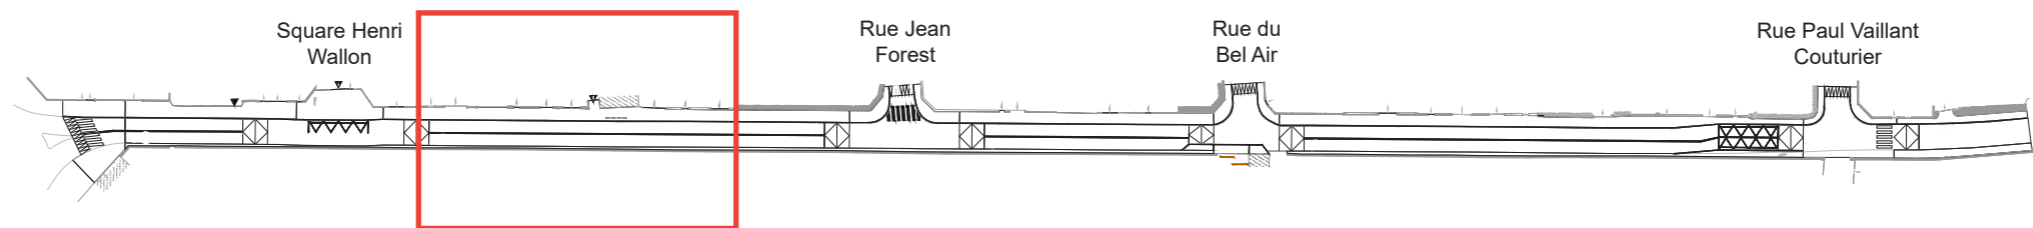




- Pavés en grès
- Béton désactivé
- Cassis
- Enrobé
- Caniveau en béton




PLAN D'AMÉNAGEMENT PAR SÉQUENCE

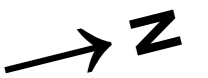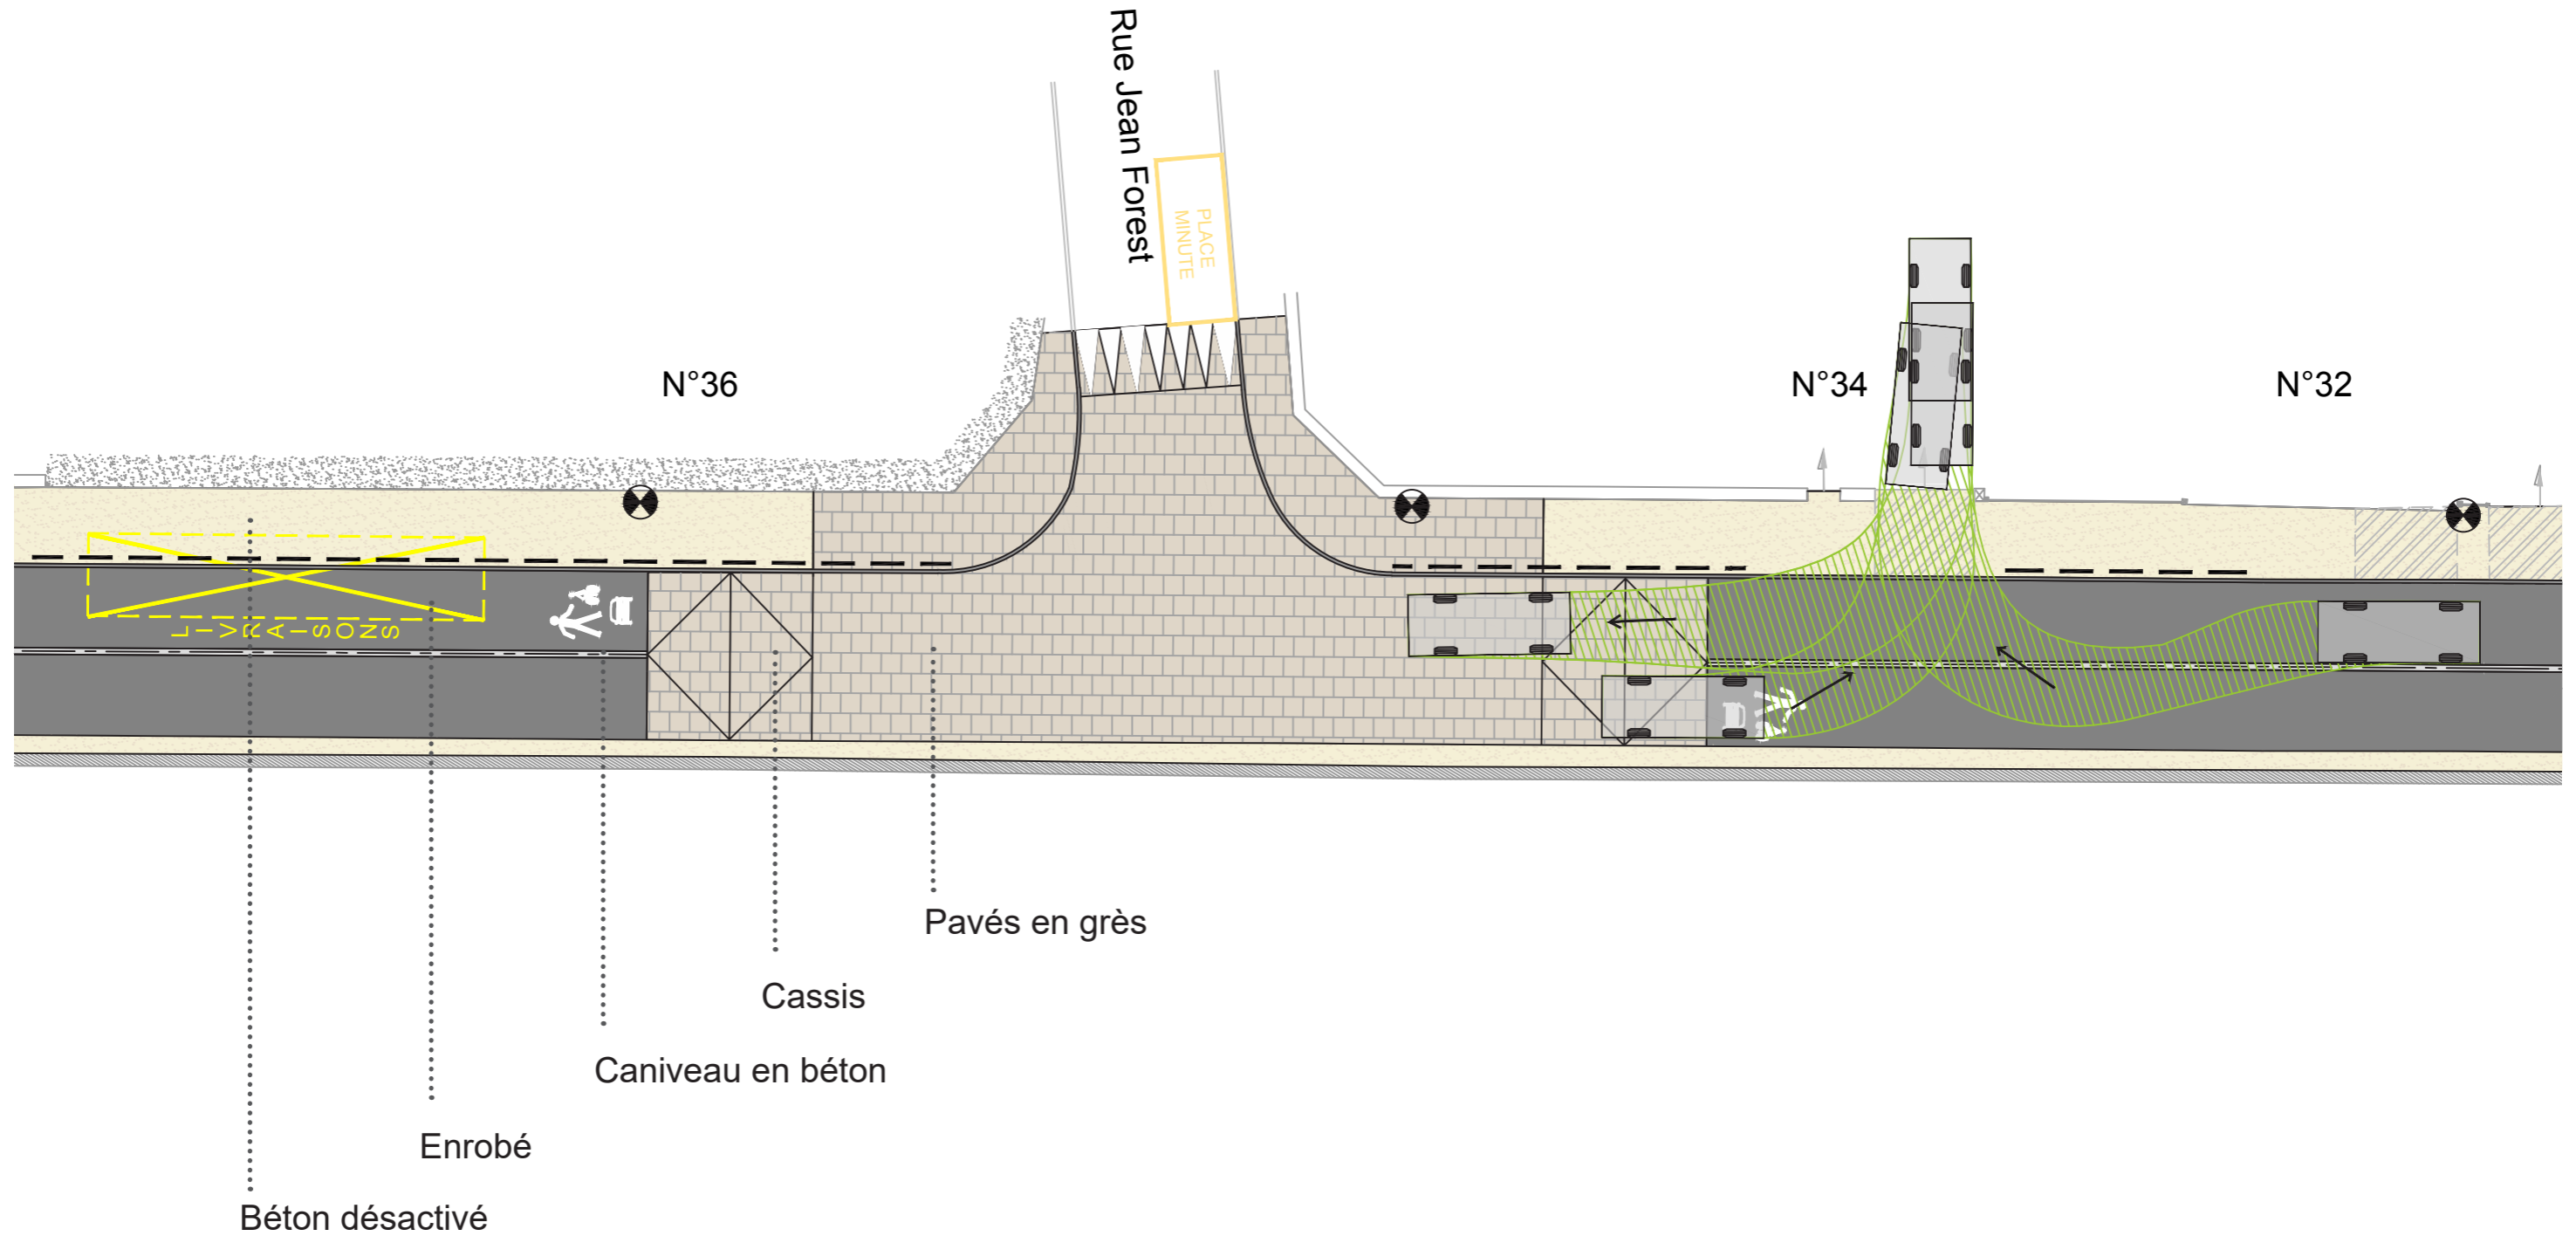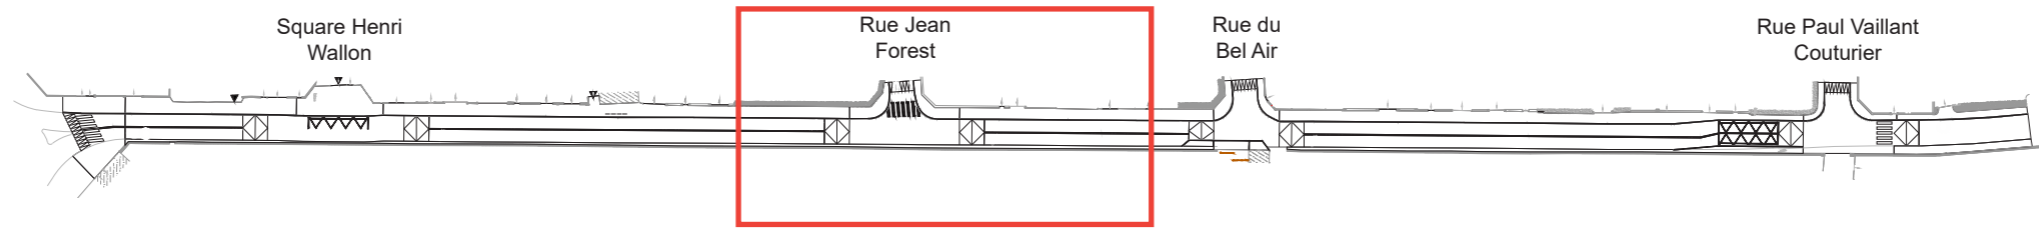


PLAN D'AMÉNAGEMENT PAR SÉQUENCE

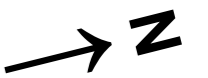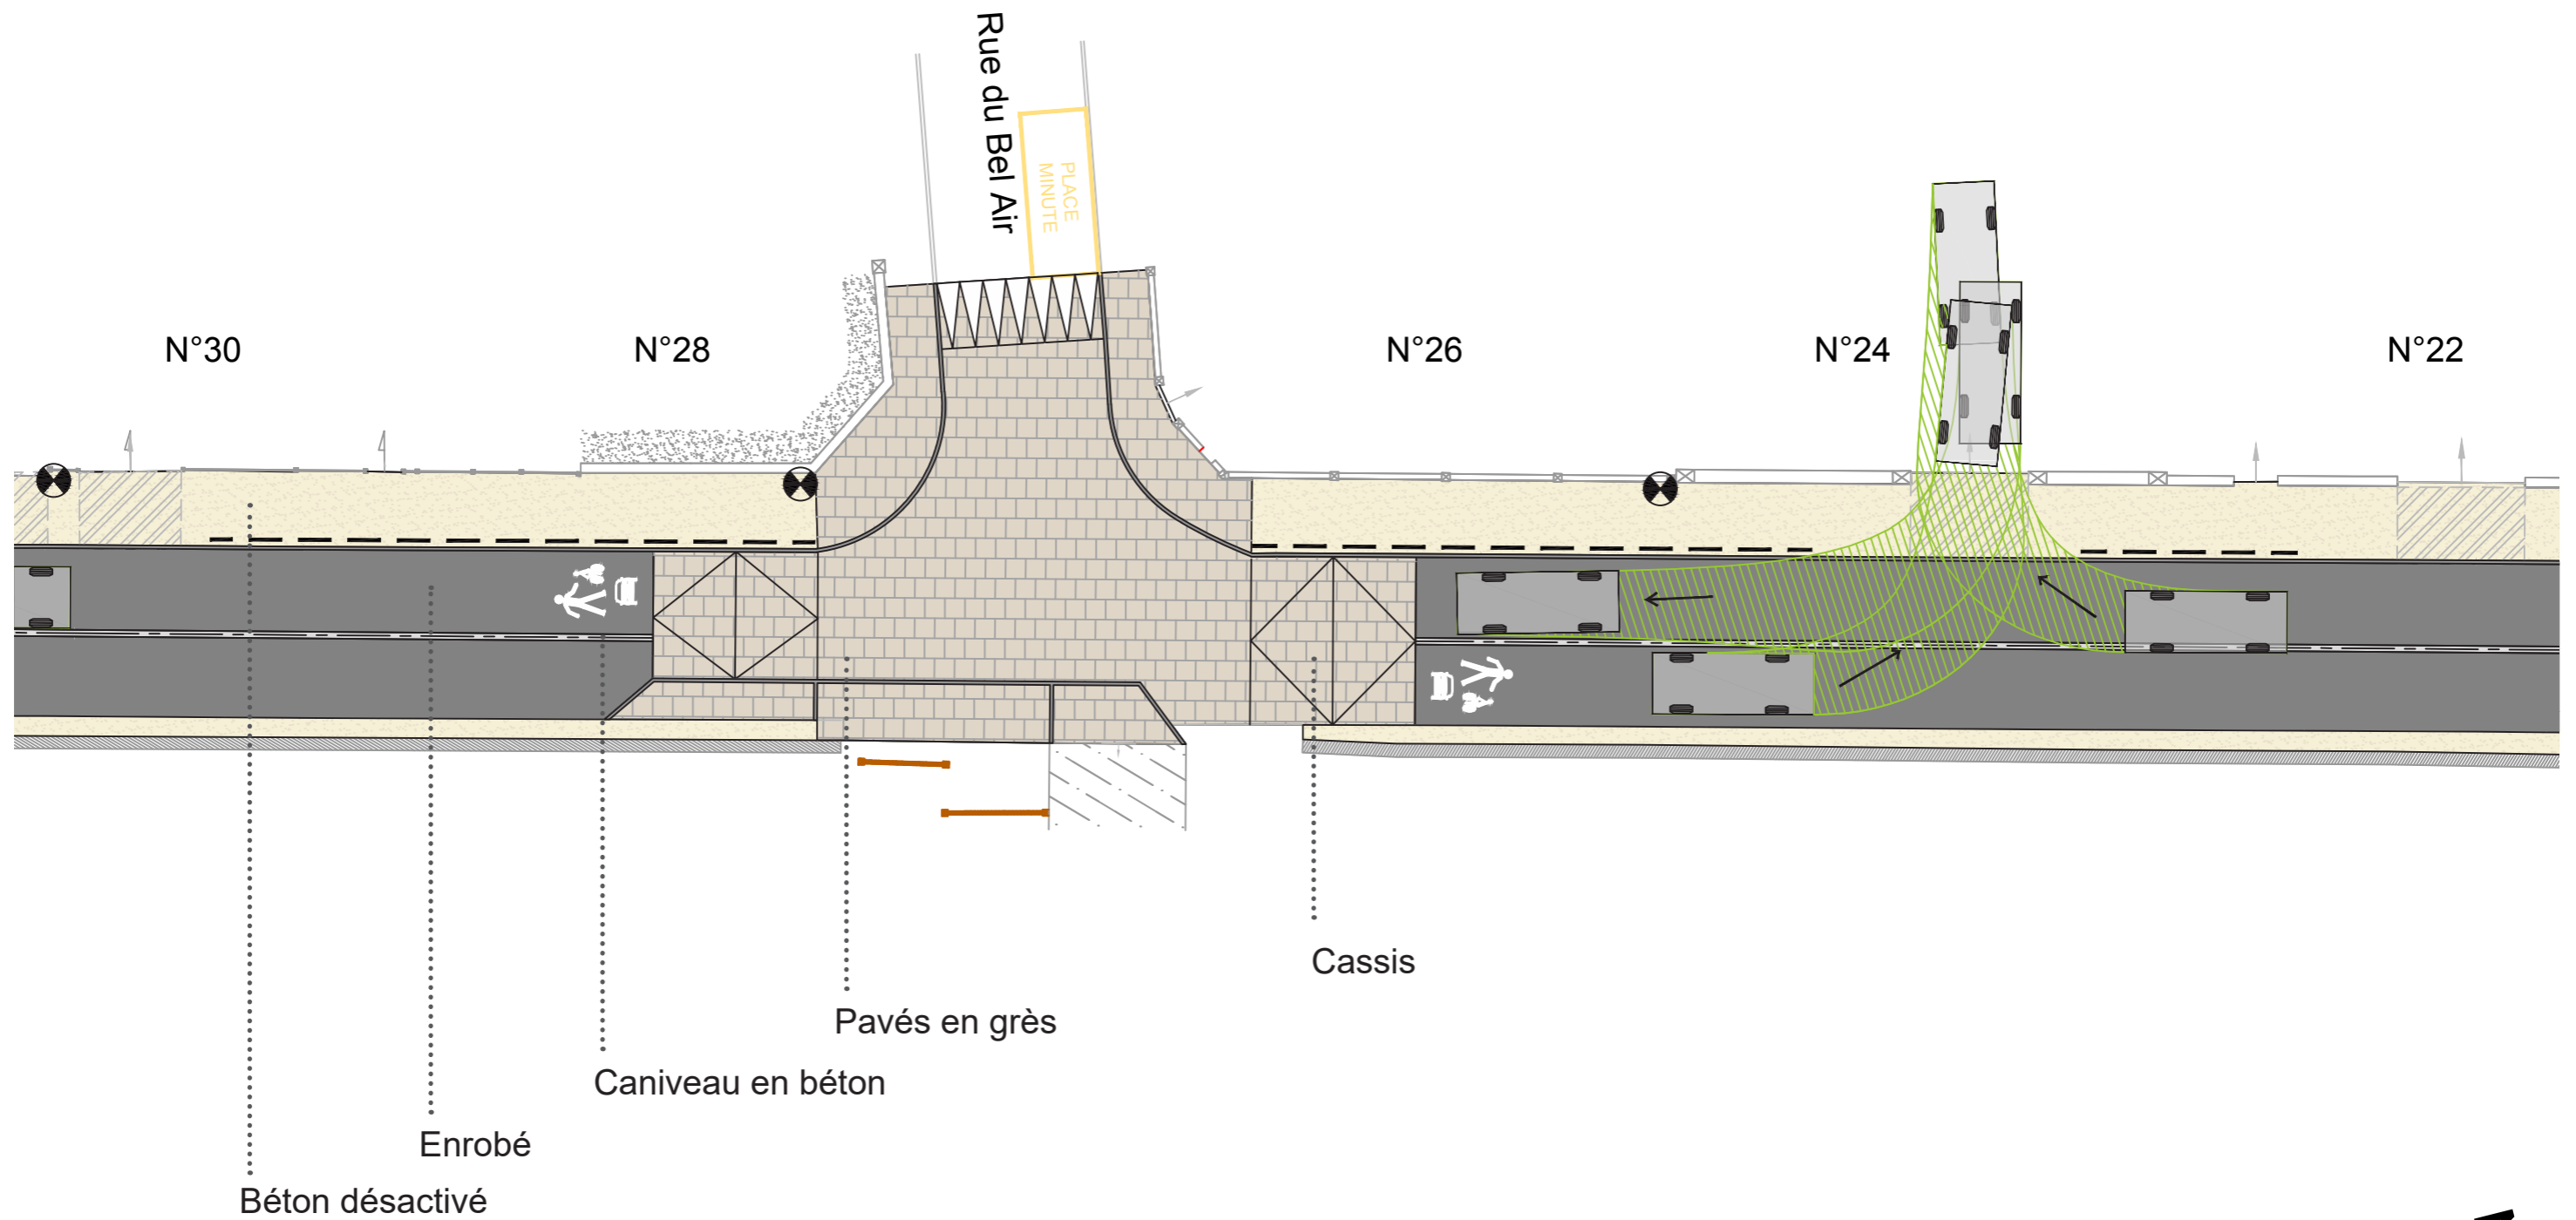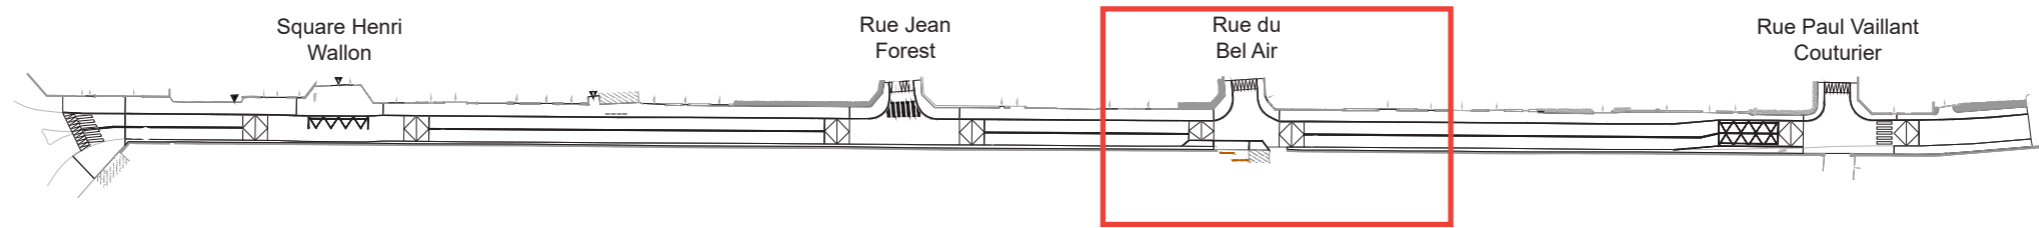

PLAN D'AMÉNAGEMENT PAR SÉQUENCE

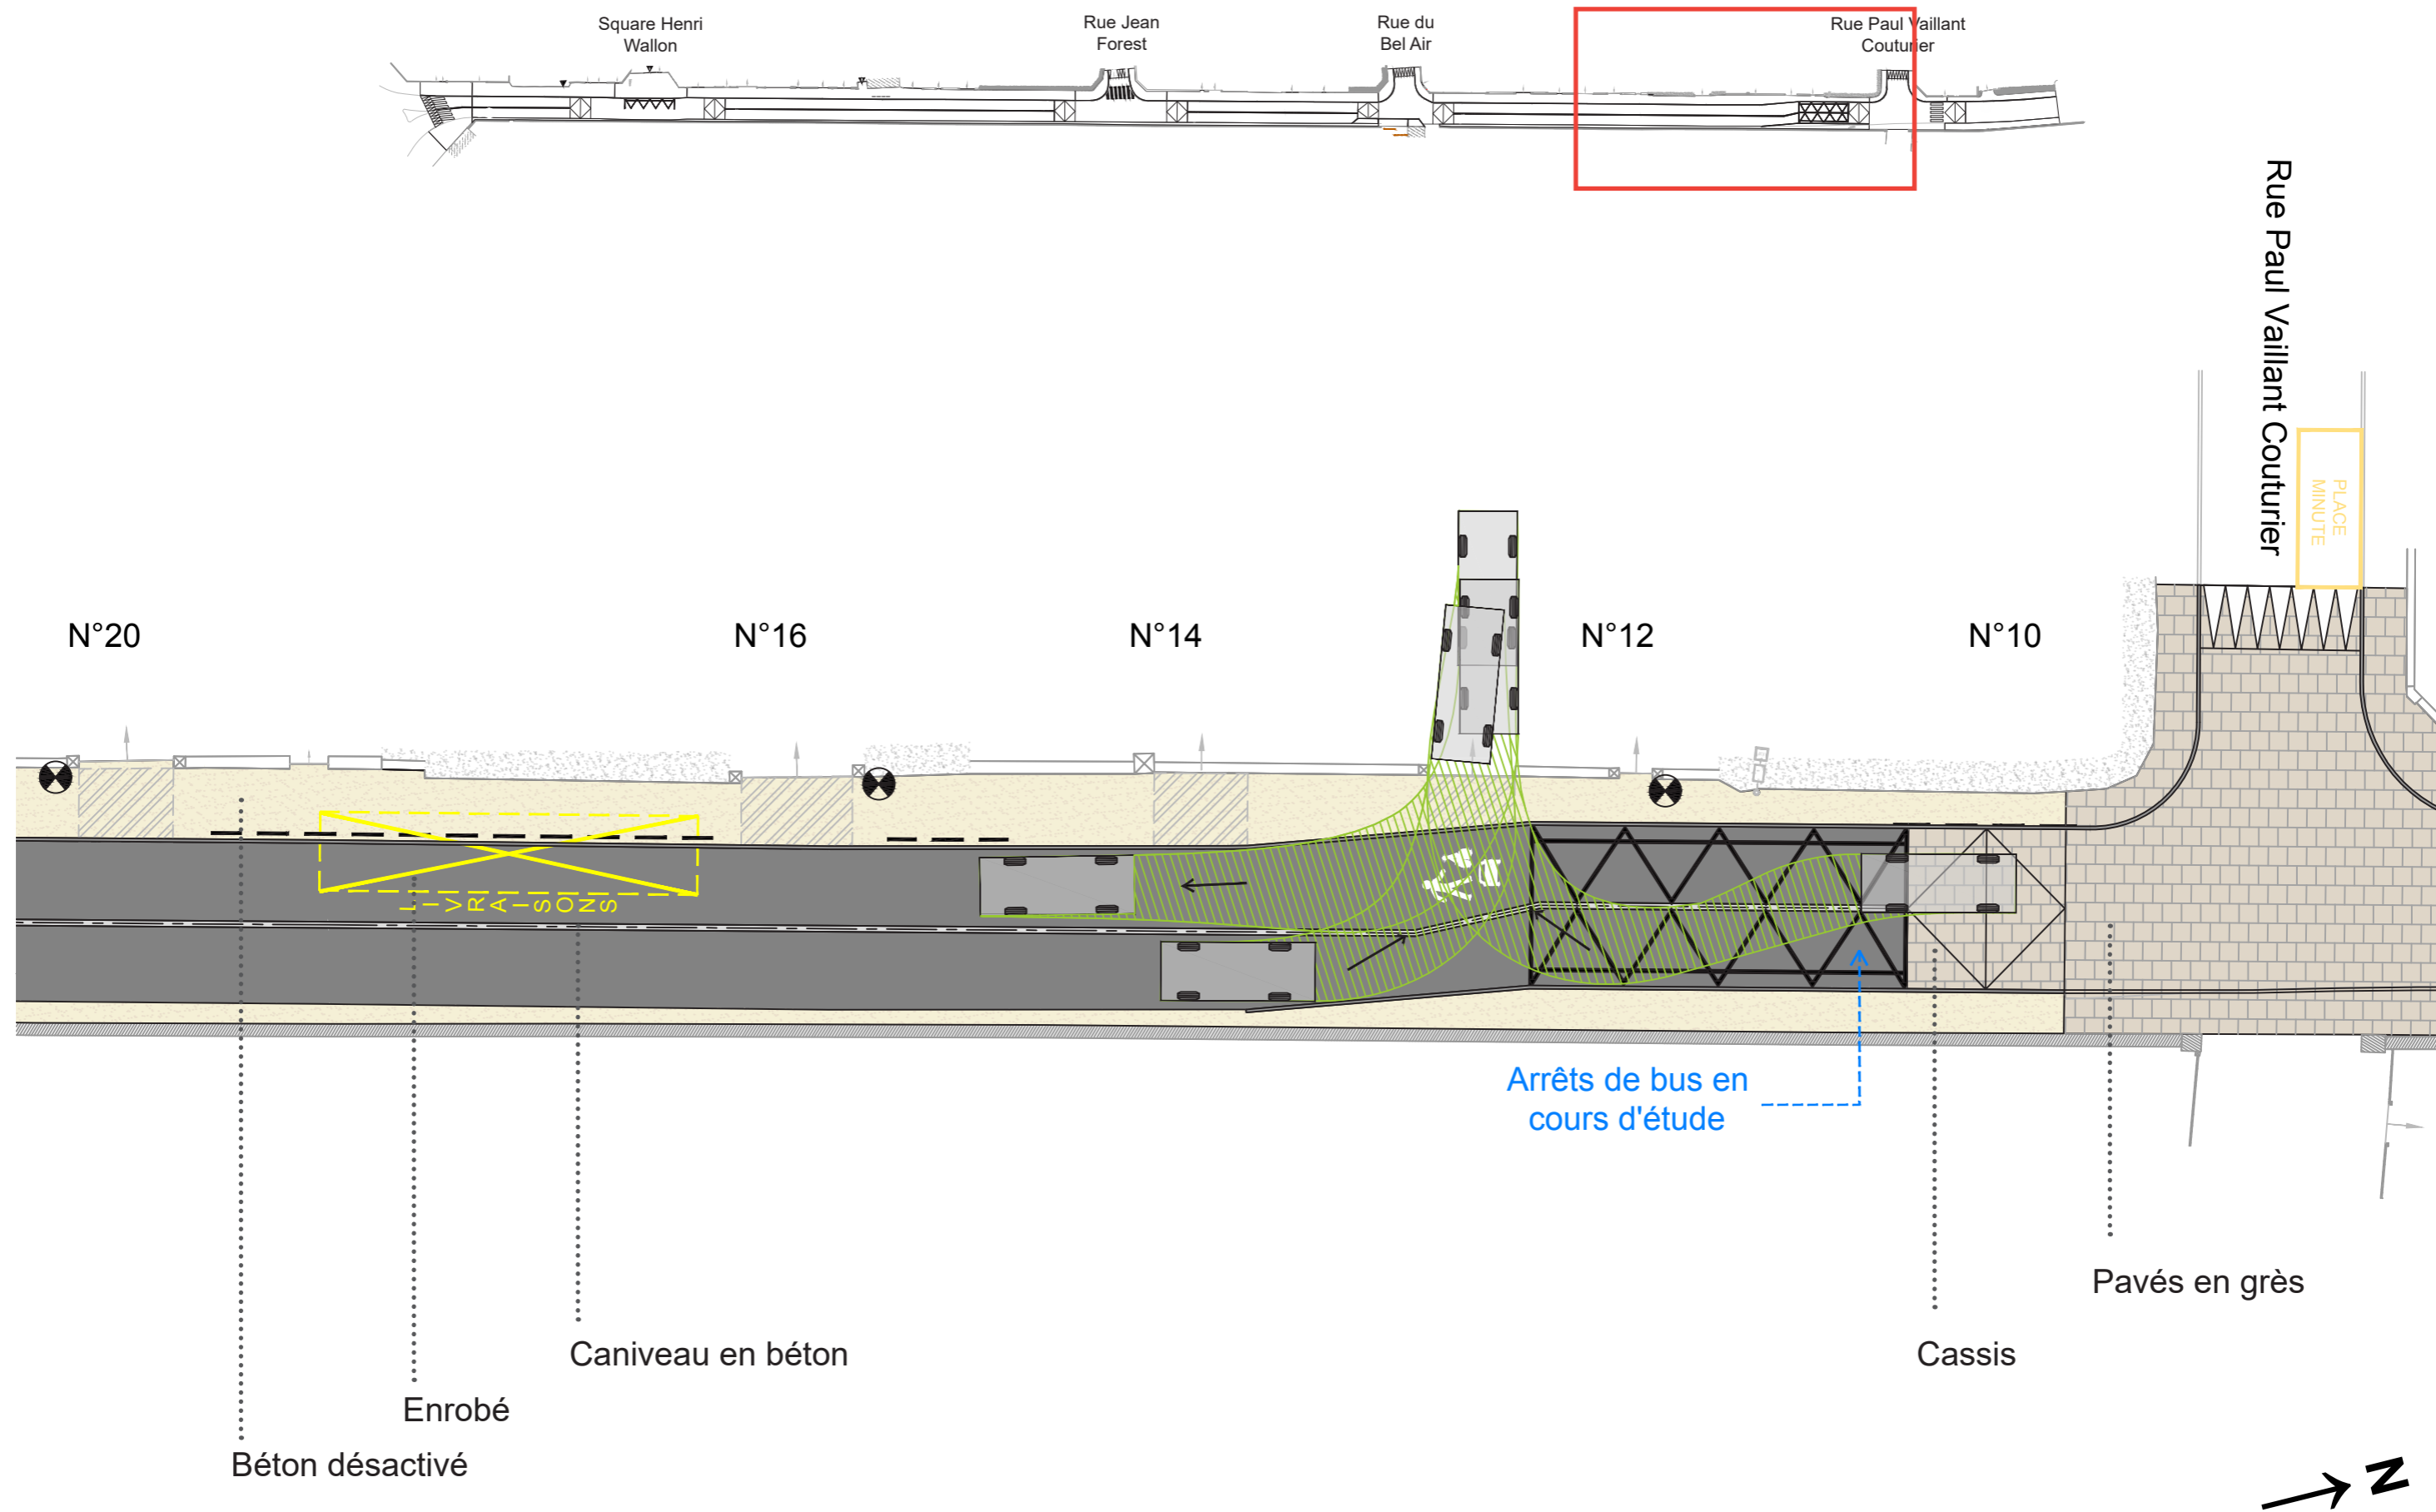


PLAN D'AMÉNAGEMENT PAR SÉQUENCE

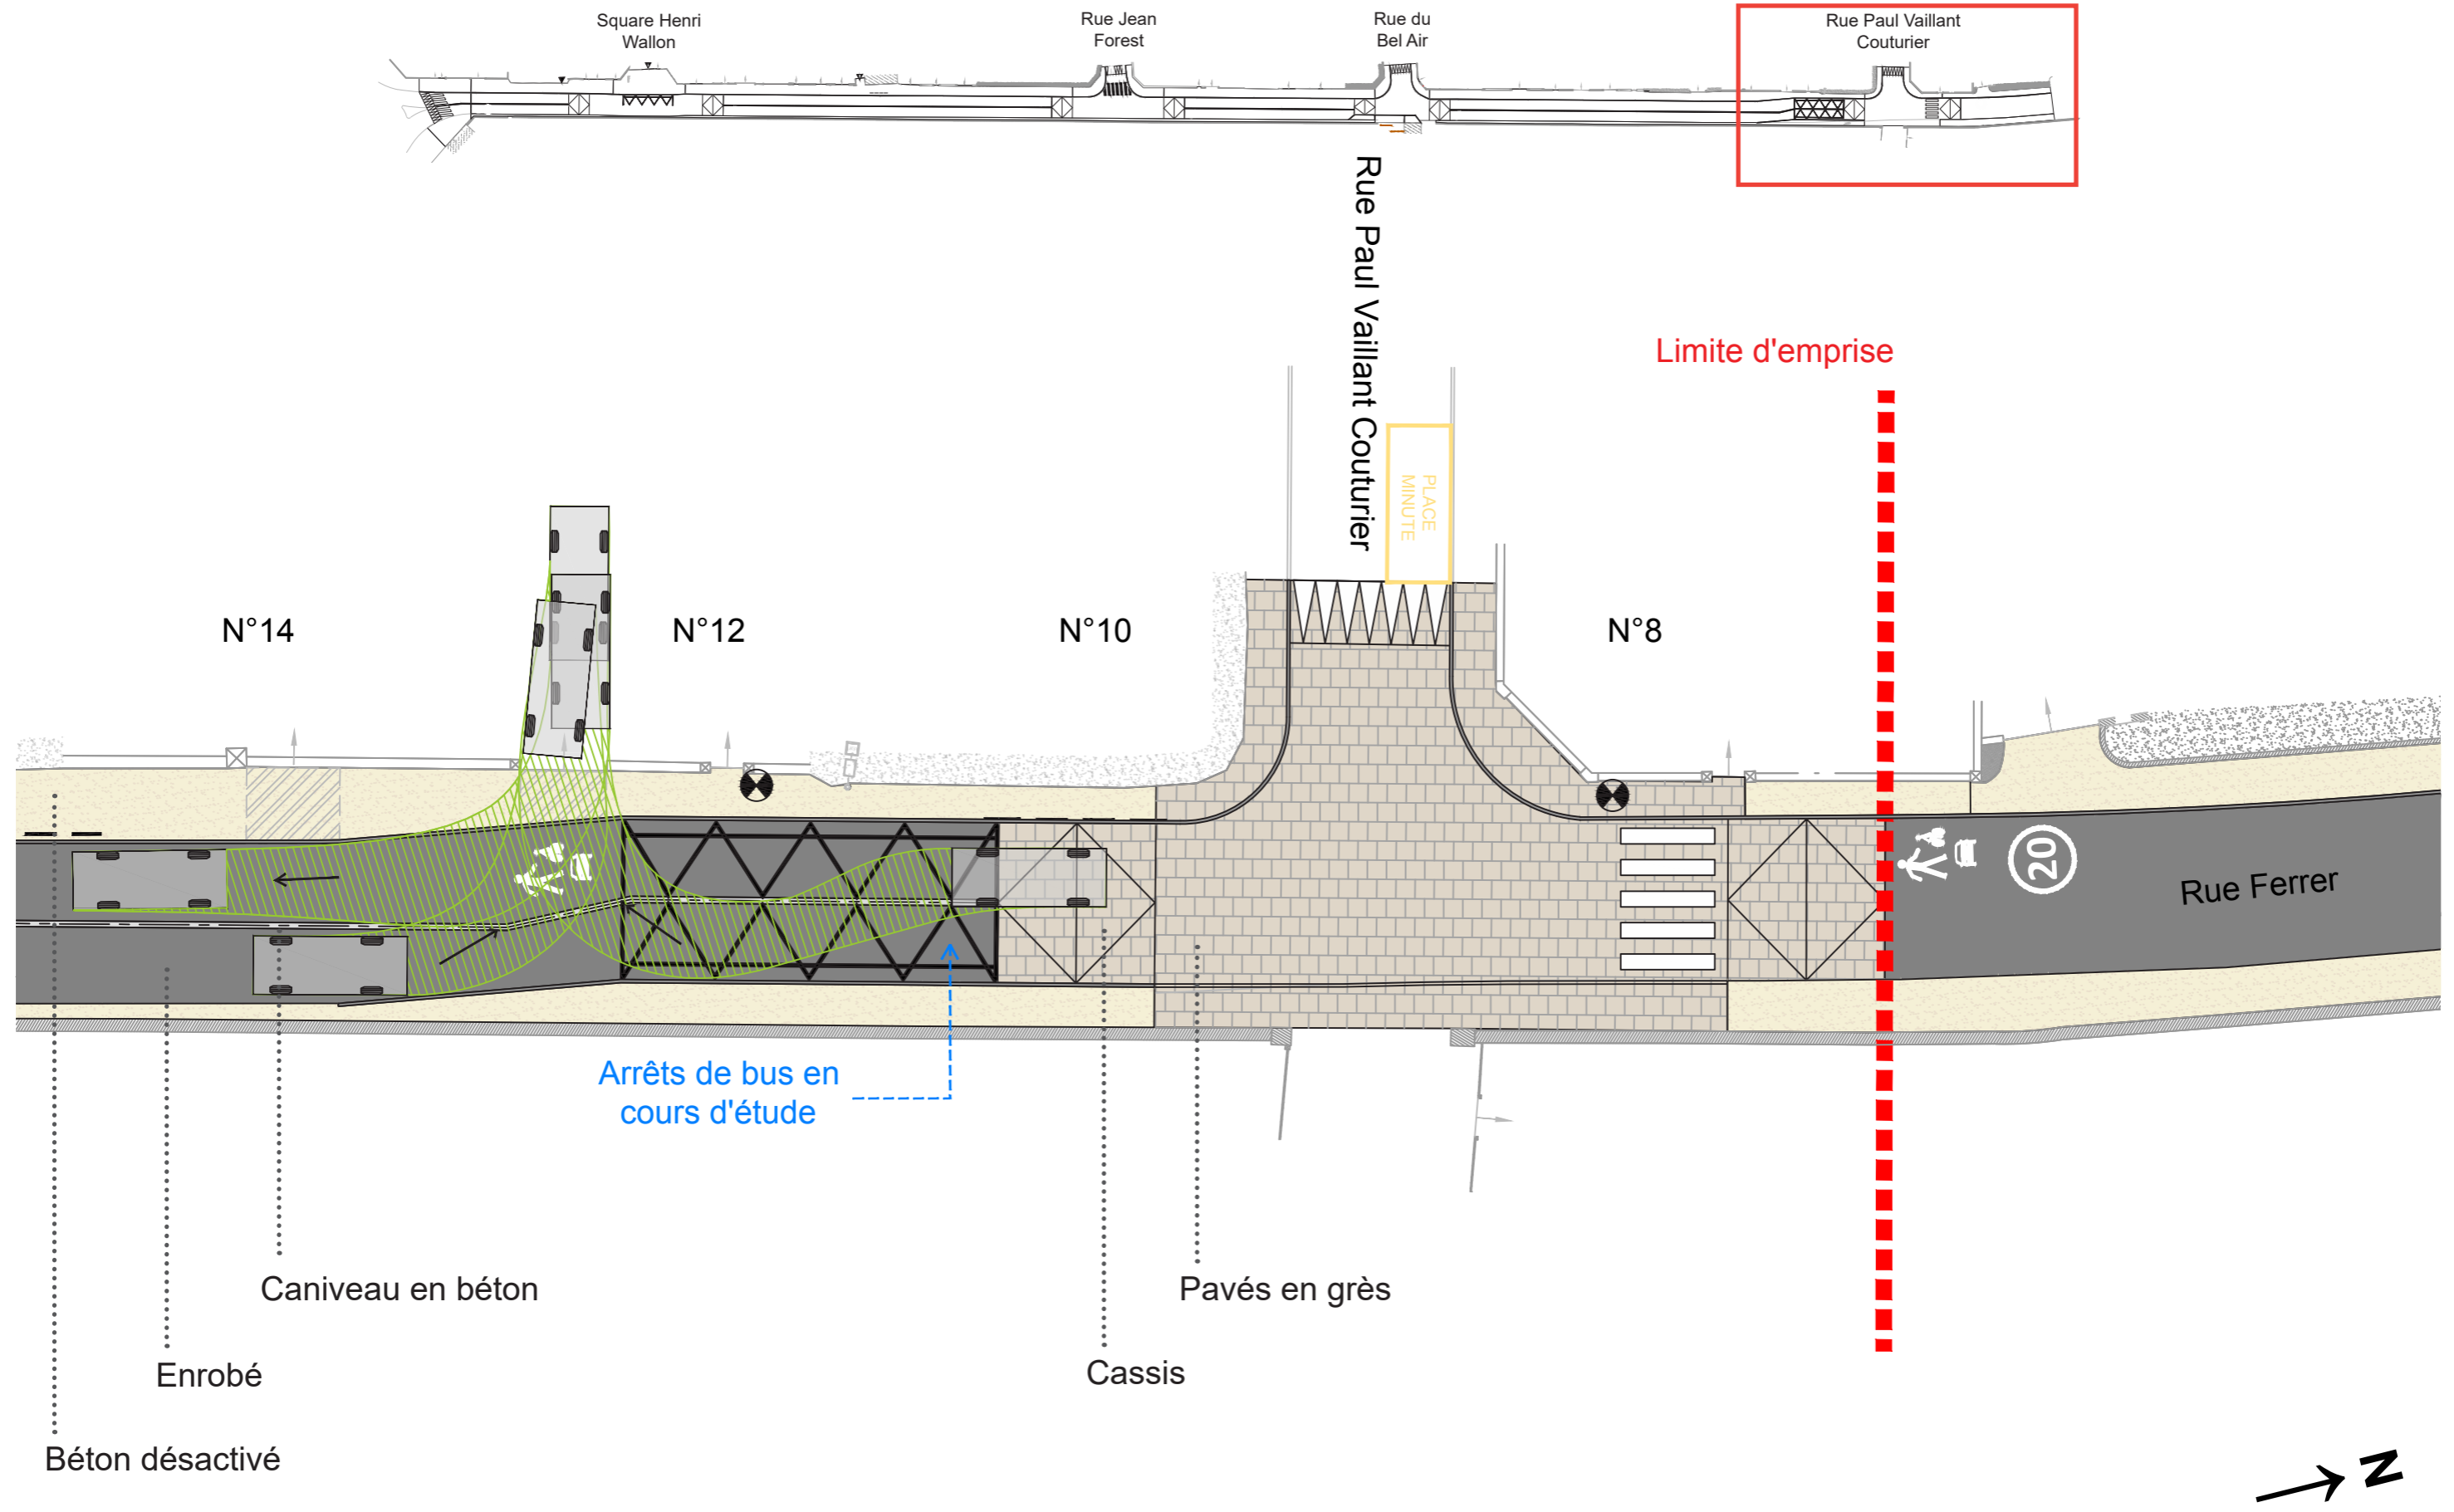

VUES SUR LE PROJET

VUES SUR LE PROJET

POINT DE VUE N°1

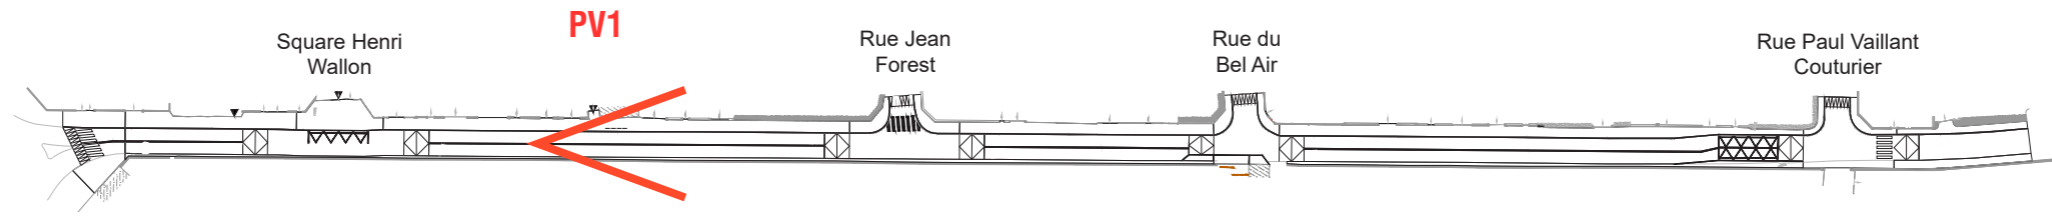

EXISTANT



PROJET



VUES SUR LE PROJET

POINT DE VUE N°1



REVÊTEMENTS DE SOL

REVÊTEMENTS DE SOL

BÉTON DÉSACTIVÉ (CLAIR)

Localisation : Cheminements piétons



PAVÉS EN GRÈS (NUANCE OCRE)

Localisation : Cheminements piétons, carrefours, cassis



OBJECTIFS DU PLANNING

- **DÉMARRAGE DES TRAVAUX : FIN FÉVRIER 2021**
- **OUVERTURE A LA CIRCULATION : DÉBUT JUIN 2021**

MERCI