



**SAINT-CYR-L'ÉCOLE**

**RÉVISION DU  
PLAN LOCAL D'URBANISME**

**PLAN DE ZONAGE**

**ECHELLE : 1/3 500**

Vu pour être annexé à la délibération du  
Conseil Municipal en date du :

**07 SEP. 2022**

Le Maire :



**Sonia BRAU**  
Maire


Conseiller départemental  
Vice-président de  
Versailles Grand Parc



# SAINT-CYR-L'ÉCOLE

## RÉVISION DU PLAN LOCAL D'URBANISME

PLAN DE ZONAGE  
ECHELLE : 1/3 500

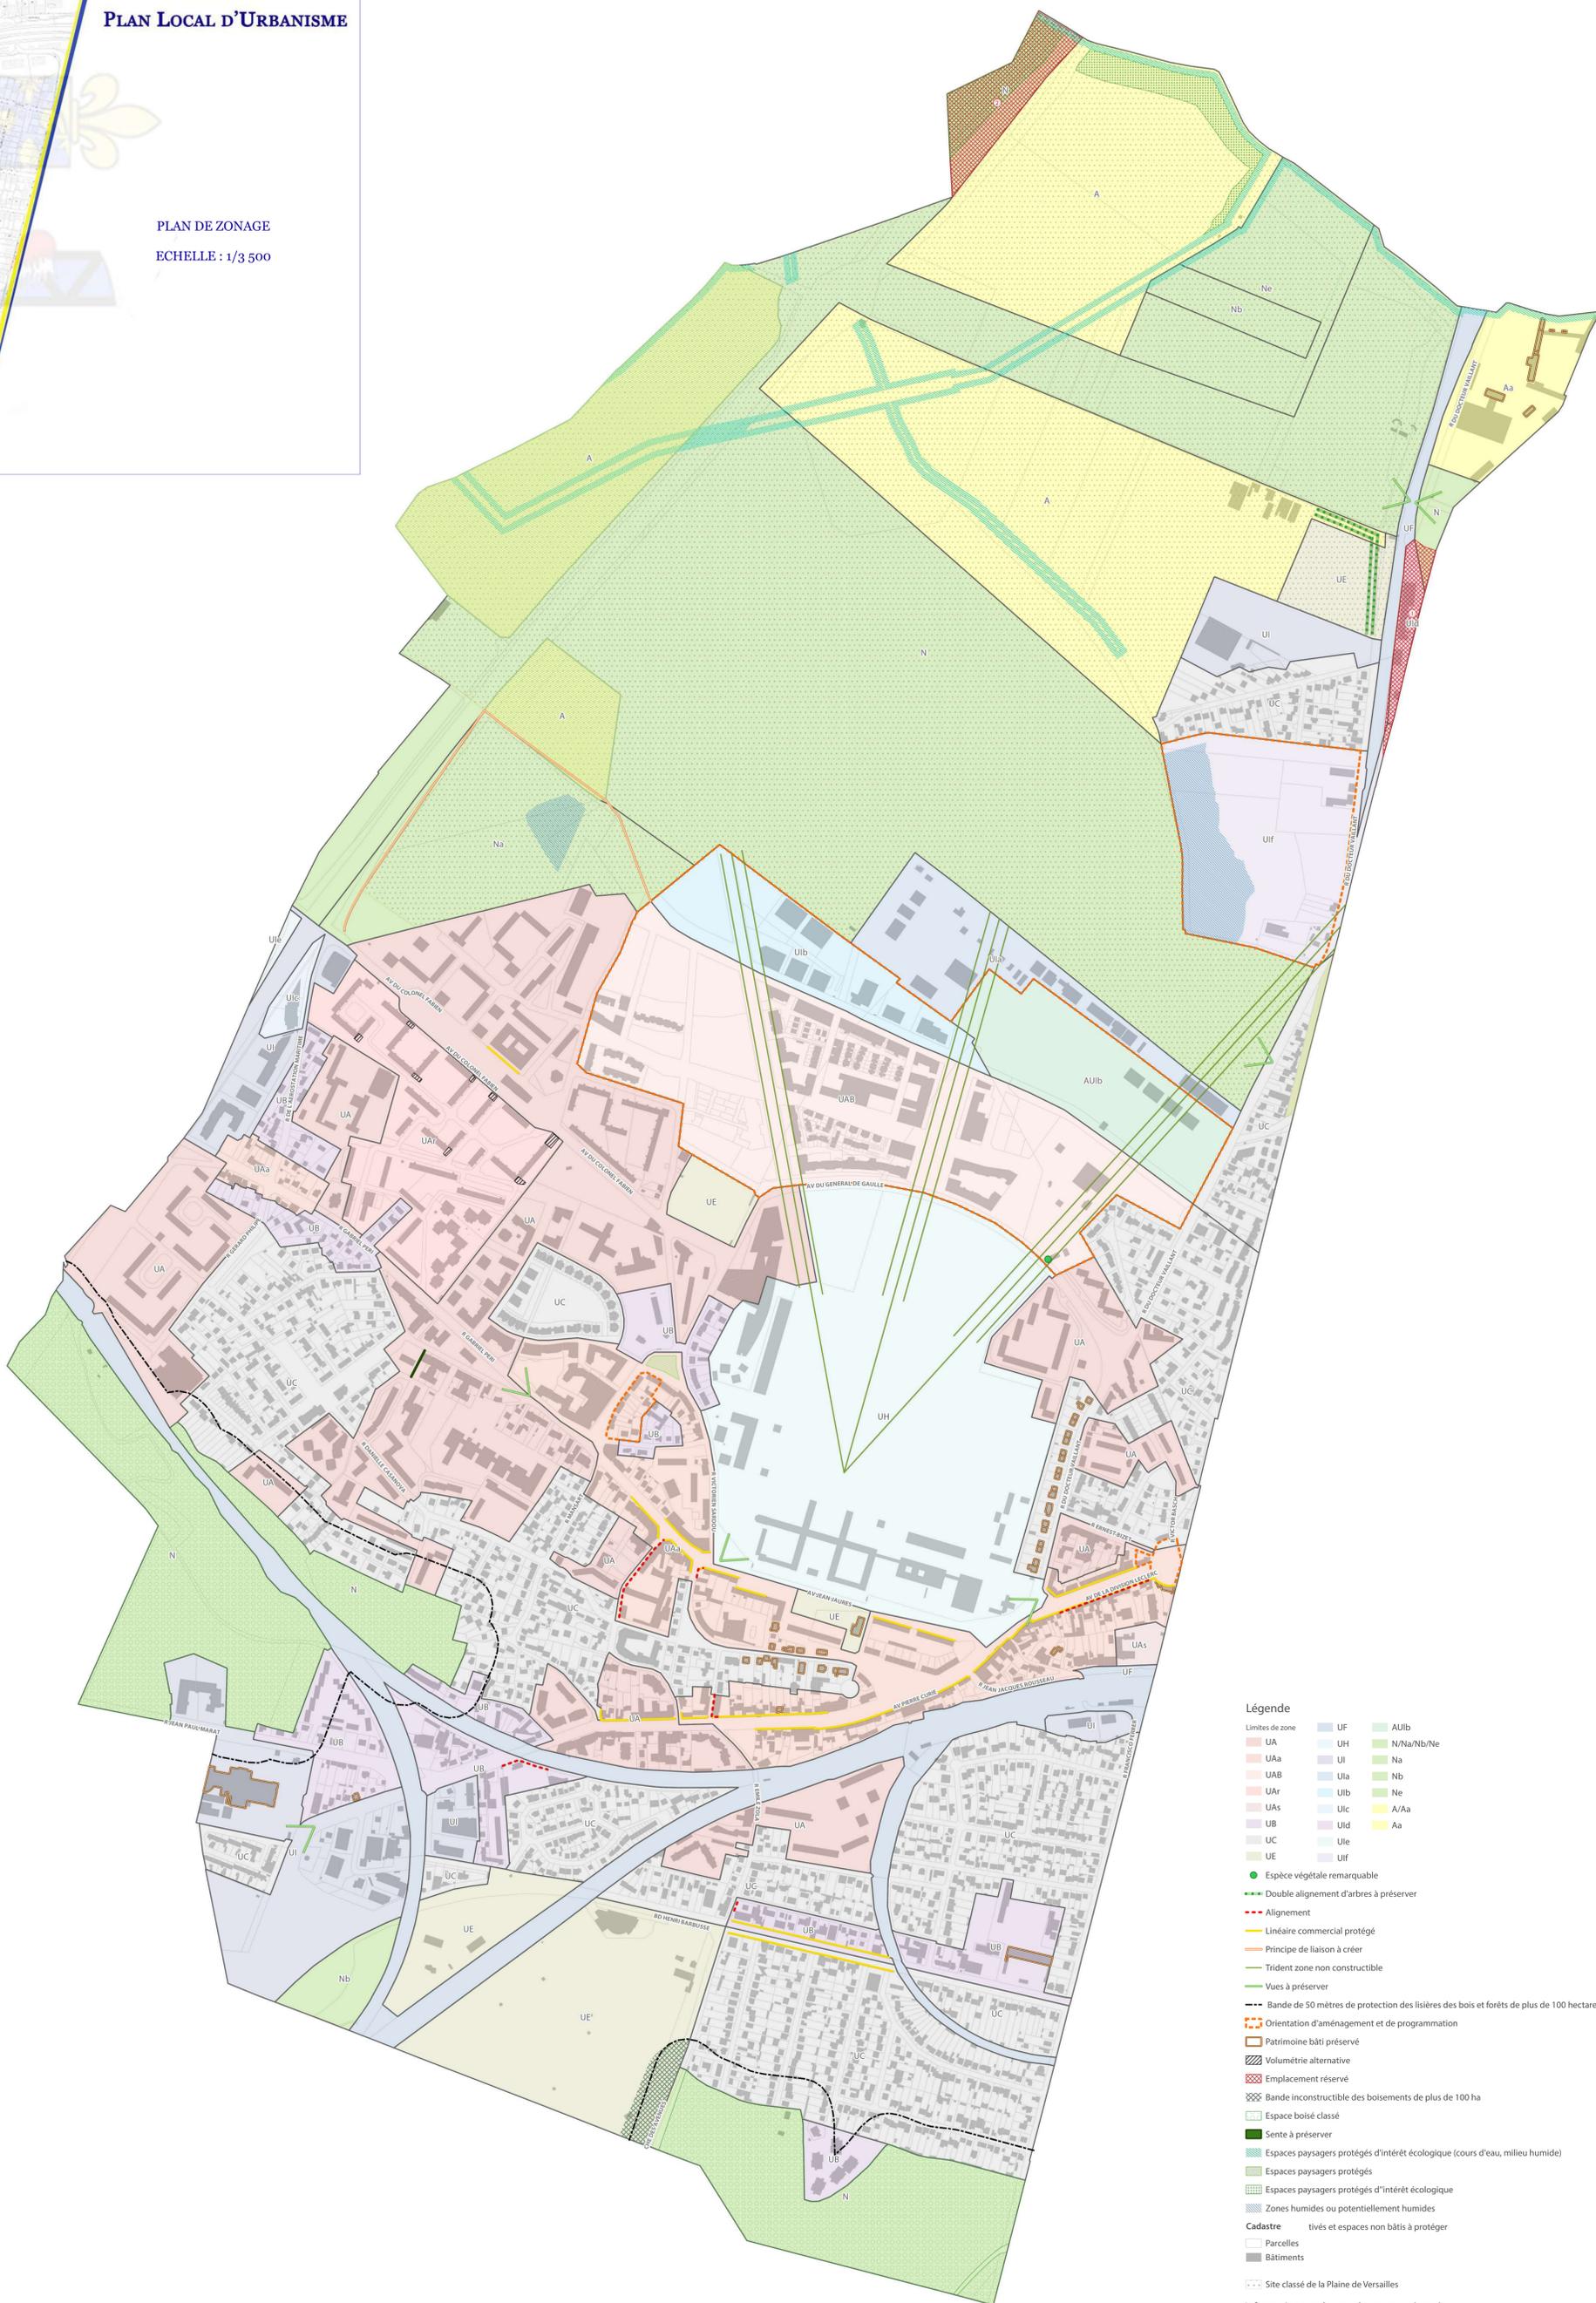

### Légende

- Limites de zone
- UA
- UAa
- UAB
- UAR
- UAs
- UB
- UC
- UE
- UF
- UH
- UI
- UIa
- UIb
- Uic
- UId
- Uie
- Uif
- AUIb
- N/Na/Nb/Ne
- Nb
- Ne
- A/Aa
- Aa
- Espèce végétale remarquable
- Double alignement d'arbres à préserver
- Alignement
- Linéaire commercial protégé
- Principe de liaison à créer
- Trident zone non constructible
- Vues à préserver
- Bande de 50 mètres de protection des lisiers des bois et forêts de plus de 100 hectares
- Orientation d'aménagement et de programmation
- Patrimoine bâti préservé
- Volumétrie alternative
- Emplacement réservé
- Bande inconstructible des boisements de plus de 100 ha
- Espace boisé classé
- Sente à préserver
- Espaces paysagers protégés d'intérêt écologique (cours d'eau, milieu humide)
- Espaces paysagers protégés
- Espaces paysagers protégés d'intérêt écologique
- Zones humides ou potentiellement humides
- Cadastre
- Parcelles
- Bâtiments
- Site classé de la Plaine de Versailles

**Informations sur les emplacements réservés**

N°	Superficie (m²)	Bénéficiaire	Projet
1	8962	Communauté d'agglomération Versailles Grand Parc	Espace presse et futur parking paysager
2	22251	Syndicat mixte d'assainissement Hydreaults	Renaturation sur les rus de Gally et de Saint-Cyr