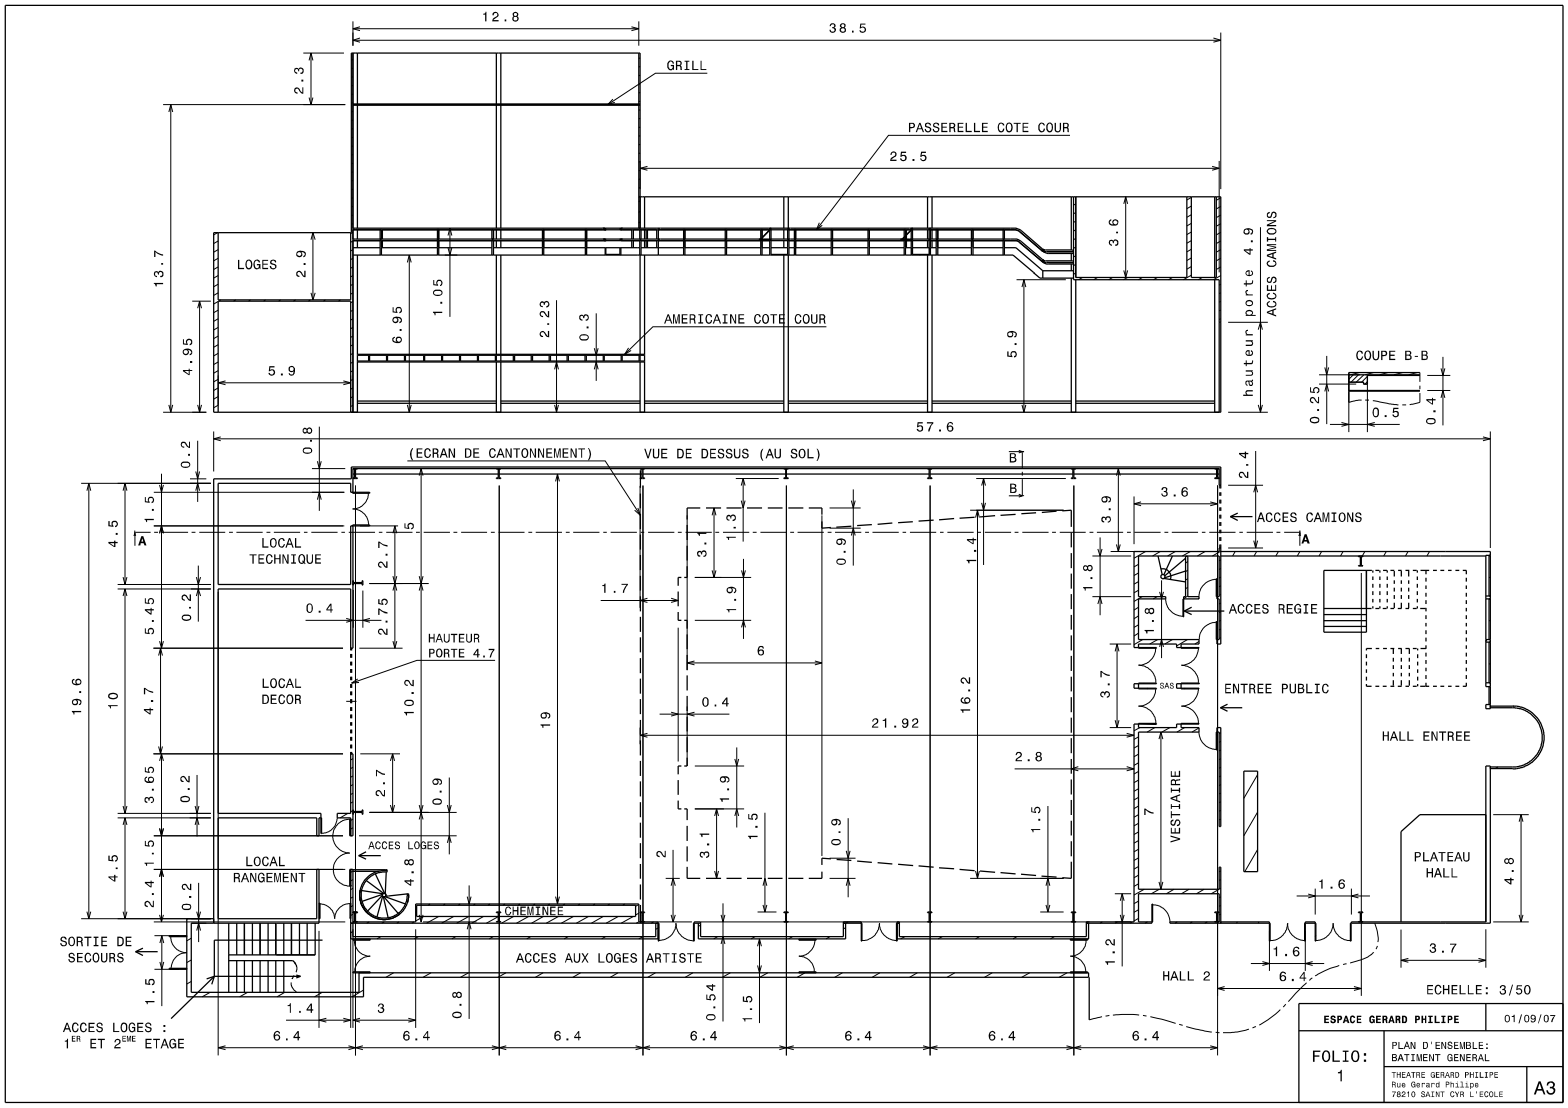

ESPACE GERARD PHILIPE		01/09/07
FOLIO: 1	PLAN D'ENSEMBLE: BATIMENT GENERAL	
	THEATRE GERARD PHILIPE Rue Gerard Philipe 78210 SAINT CYR L'ECOLE	A3